
Схема расположения границ публичного сервитута

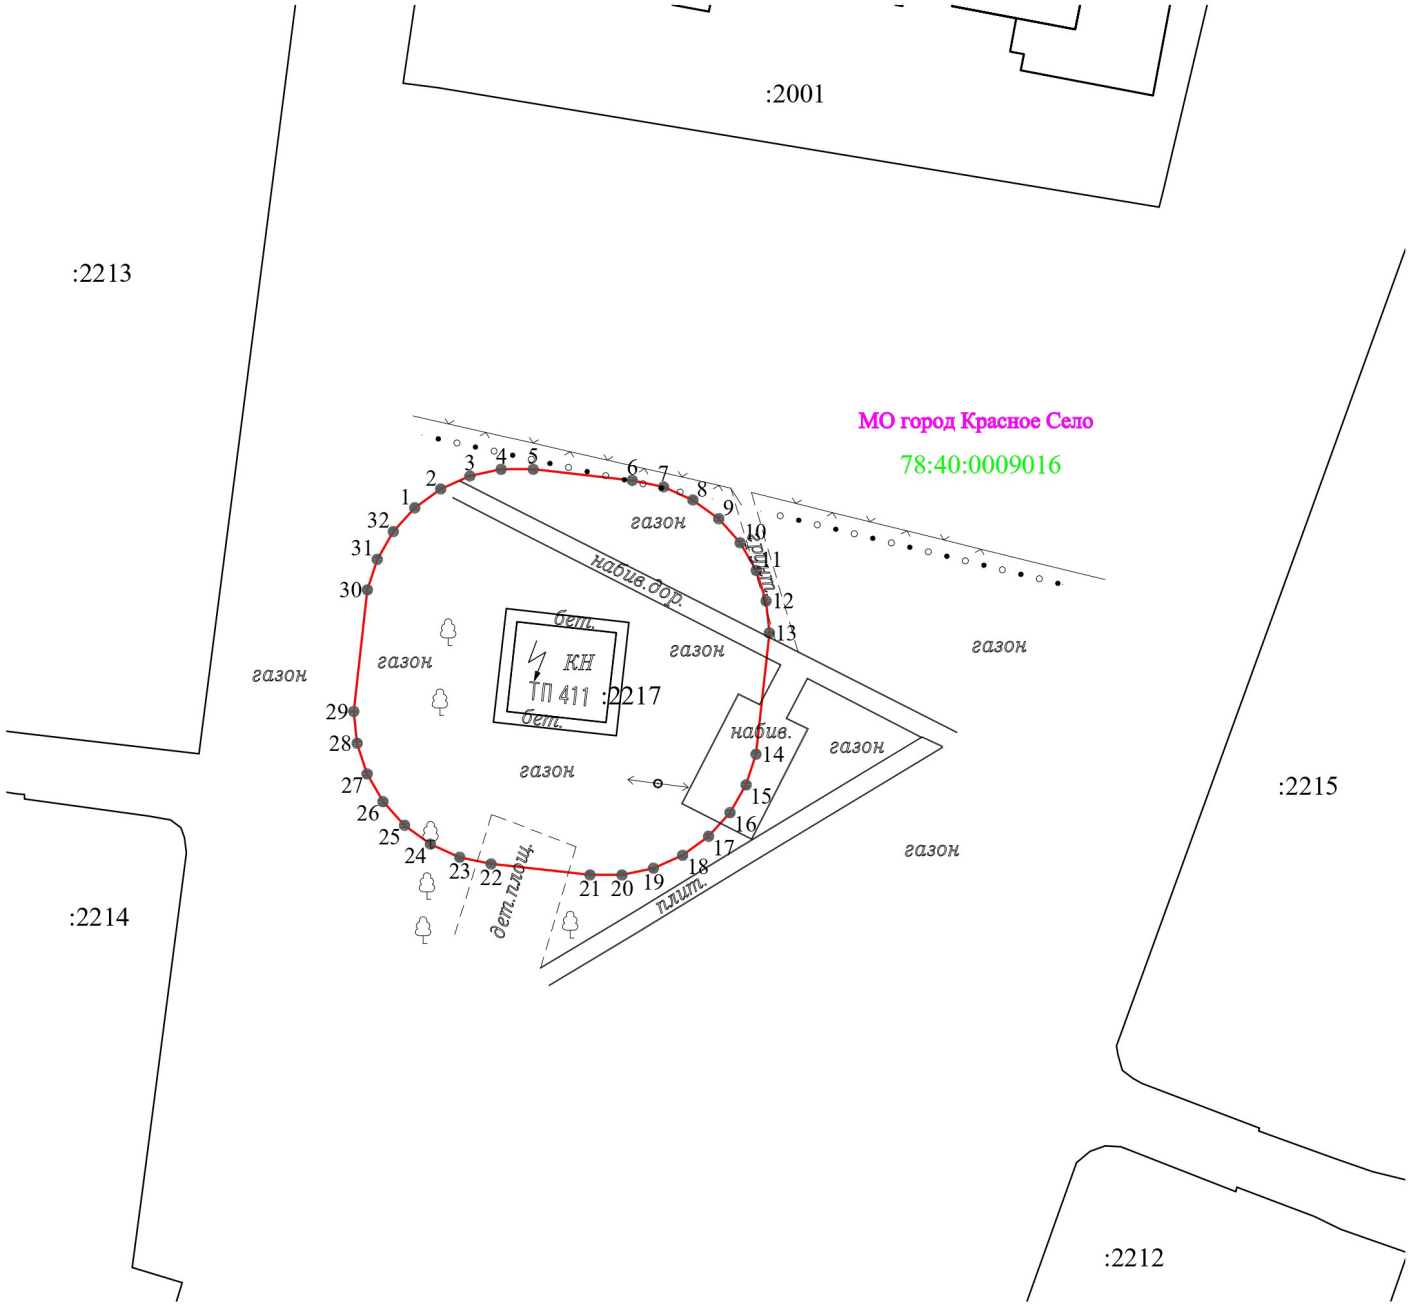

Масштаб 1:500

Используемые условные знаки и обозначения:

1 ● - Характерная точка границы

——— - Граница публичного сервитута

——— - Граница земельного участка, сведения о котором содержатся в ЕГРН

:2217 - Обозначение земельного участка, сведения о котором содержатся в ЕГРН

78:40:0009016 - Обозначение кадастрового квартала

——— - Граница муниципального образования