

ГРАФИЧЕСКОЕ ОПИСАНИЕ

местоположения границ населенных пунктов, территориальных зон,
особо охраняемых природных территорий,
зон с особыми условиями использования территории

Публичный сервитут в отношении земельных участков, находящихся в собственности, земельных участков и земель, государственная собственность на которые не разграничена

(наименование объекта, местоположение границ которого описано (далее - объект))

Сведения об объекте					
№ п/п	Характеристики объекта		Описание характеристик		
1	2		3		
1	Местоположение объекта		Г. Санкт-Петербург		
2	Площадь объекта ± величина погрешности определения площади (P ± ΔP)		9309±34		
3	Иные характеристики объекта		Срок действия: продолжительность: 49 лет		
Сведения о местоположении границ объекта					
1. Система координат <i>СК-1964</i>					
2. Сведения о характерных точках границ объекта					
Обозначение характерных точек границ	Координаты, м		Метод определения координат характерной точки	Средняя квадратическая погрешность положения характерной точки (<i>M_i</i>), м	Описание обозначения точки на местности (при наличии)
	X	Y			
1	2	3	4	5	6
ПС1(1)					
1	67723,65	102510,71	Аналитический метод	0,10	—
2	67731,94	102516,30	Аналитический метод	0,10	—
3	67711,97	102547,02	Аналитический метод	0,10	—
4	67747,06	102576,21	Аналитический метод	0,10	—
5	67753,25	102580,85	Аналитический метод	0,10	—
6	67748,32	102589,66	Аналитический метод	0,10	—
7	67740,96	102584,13	Аналитический метод	0,10	—
8	67740,76	102583,97	Аналитический метод	0,10	—
9	67702,16	102551,86	Аналитический метод	0,10	—
10	67700,61	102549,57	Аналитический метод	0,10	—
11	67700,61	102546,48	Аналитический метод	0,10	—

1	2	3	4	5	6
12	67701,17	102545,30	Аналитический метод	0,10	—
1	67723,65	102510,71	Аналитический метод	0,10	—
ПС1(2)					
13	67883,40	102775,46	Аналитический метод	0,10	—
14	67884,70	102775,49	Аналитический метод	0,10	—
15	67885,17	102775,66	Аналитический метод	0,10	—
16	67885,38	102775,78	Аналитический метод	0,10	—
17	67885,56	102776,02	Аналитический метод	0,10	—
18	67885,73	102776,28	Аналитический метод	0,10	—
19	67885,91	102777,52	Аналитический метод	0,10	—
20	67885,90	102777,71	Аналитический метод	0,10	—
21	67862,37	102780,94	Аналитический метод	0,10	—
22	67841,75	102784,16	Аналитический метод	0,10	—
23	67826,81	102787,06	Аналитический метод	0,10	—
24	67806,12	102791,38	Аналитический метод	0,10	—
25	67805,97	102791,39	Аналитический метод	0,10	—
26	67805,92	102791,41	Аналитический метод	0,10	—
27	67766,78	102797,89	Аналитический метод	0,10	—
28	67766,53	102797,91	Аналитический метод	0,10	—
29	67766,48	102797,93	Аналитический метод	0,10	—
30	67736,16	102801,10	Аналитический метод	0,10	—
31	67736,38	102799,25	Аналитический метод	0,10	—
32	67736,93	102797,47	Аналитический метод	0,10	—
33	67737,64	102796,39	Аналитический метод	0,10	—
34	67738,63	102795,90	Аналитический метод	0,10	—
35	67740,88	102794,93	Аналитический метод	0,10	—
36	67743,95	102794,71	Аналитический метод	0,10	—
37	67768,00	102792,85	Аналитический метод	0,10	—

1	2	3	4	5	6
38	67788,48	102790,02	Аналитический метод	0,10	—
39	67792,32	102789,49	Аналитический метод	0,10	—
40	67792,84	102789,41	Аналитический метод	0,10	—
41	67838,82	102780,07	Аналитический метод	0,10	—
42	67853,50	102778,34	Аналитический метод	0,10	—
43	67865,12	102777,22	Аналитический метод	0,10	—
44	67867,70	102776,97	Аналитический метод	0,10	—
13	67883,40	102775,46	Аналитический метод	0,10	—
ПС1(3)					
45	67932,73	102770,79	Аналитический метод	0,10	—
46	67942,06	102770,93	Аналитический метод	0,10	—
47	67942,80	102773,30	Аналитический метод	0,10	—
48	67942,82	102773,64	Аналитический метод	0,10	—
49	67925,78	102773,65	Аналитический метод	0,10	—
50	67894,63	102776,52	Аналитический метод	0,10	—
51	67889,96	102777,16	Аналитический метод	0,10	—
52	67889,98	102775,78	Аналитический метод	0,10	—
53	67890,45	102774,96	Аналитический метод	0,10	—
54	67890,83	102774,66	Аналитический метод	0,10	—
55	67891,51	102774,37	Аналитический метод	0,10	—
56	67892,55	102773,95	Аналитический метод	0,10	—
57	67911,04	102771,88	Аналитический метод	0,10	—
45	67932,73	102770,79	Аналитический метод	0,10	—
ПС1(4)					
58	68022,60	102772,84	Аналитический метод	0,10	—
59	68028,50	102773,02	Аналитический метод	0,10	—
60	68055,46	102773,86	Аналитический метод	0,10	—
61	68059,33	102774,03	Аналитический метод	0,10	—
62	68063,91	102774,22	Аналитический метод	0,10	—

1	2	3	4	5	6
63	68105,45	102776,02	Аналитический метод	0,10	—
64	68027,38	102776,17	Аналитический метод	0,10	—
65	68027,37	102776,17	Аналитический метод	0,10	—
66	68027,13	102776,16	Аналитический метод	0,10	—
67	67974,54	102773,61	Аналитический метод	0,10	—
68	67950,45	102773,63	Аналитический метод	0,10	—
69	67950,45	102773,48	Аналитический метод	0,10	—
70	67951,46	102771,11	Аналитический метод	0,10	—
71	67967,03	102771,45	Аналитический метод	0,10	—
72	68000,00	102772,11	Аналитический метод	0,10	—
73	68001,07	102772,18	Аналитический метод	0,10	—
74	68003,39	102772,25	Аналитический метод	0,10	—
58	68022,60	102772,84	Аналитический метод	0,10	—
ПС1(5)					
75	68125,02	102785,30	Аналитический метод	0,10	—
76	68124,69	102789,01	Аналитический метод	0,10	—
77	68124,32	102797,54	Аналитический метод	0,10	—
78	68124,20	102800,36	Аналитический метод	0,10	—
79	68123,53	102815,41	Аналитический метод	0,10	—
80	68123,40	102818,40	Аналитический метод	0,10	—
81	68122,24	102839,95	Аналитический метод	0,10	—
82	68121,91	102858,48	Аналитический метод	0,10	—
83	68121,89	102859,78	Аналитический метод	0,10	—
84	68120,20	102859,74	Аналитический метод	0,10	—
85	68118,95	102859,76	Аналитический метод	0,10	—
86	68119,21	102854,19	Аналитический метод	0,10	—
87	68119,21	102854,16	Аналитический метод	0,10	—
88	68119,21	102854,14	Аналитический метод	0,10	—

1	2	3	4	5	6
89	68122,20	102801,86	Аналитический метод	0,10	—
90	68122,20	102801,84	Аналитический метод	0,10	—
91	68123,15	102786,33	Аналитический метод	0,10	—
92	68123,40	102779,91	Аналитический метод	0,10	—
93	68123,44	102779,97	Аналитический метод	0,10	—
94	68124,65	102782,19	Аналитический метод	0,10	—
95	68125,02	102783,82	Аналитический метод	0,10	—
75	68125,02	102785,30	Аналитический метод	0,10	—
ПС1(6)					
96	68121,68	102863,65	Аналитический метод	0,10	—
97	68121,61	102864,75	Аналитический метод	0,10	—
98	68120,71	102878,66	Аналитический метод	0,10	—
99	68119,89	102885,11	Аналитический метод	0,10	—
100	68118,22	102882,80	Аналитический метод	0,10	—
101	68117,98	102881,02	Аналитический метод	0,10	—
102	68118,77	102863,59	Аналитический метод	0,10	—
103	68120,23	102863,61	Аналитический метод	0,10	—
96	68121,68	102863,65	Аналитический метод	0,10	—
ПС1(7)					
104	68133,37	102780,83	Аналитический метод	0,10	—
105	68133,14	102786,78	Аналитический метод	0,10	—
106	68133,13	102786,84	Аналитический метод	0,10	—
107	68133,13	102786,89	Аналитический метод	0,10	—
108	68132,18	102802,44	Аналитический метод	0,10	—
109	68129,19	102854,68	Аналитический метод	0,10	—
110	68127,97	102881,48	Аналитический метод	0,10	—
111	68127,73	102882,80	Аналитический метод	0,10	—
112	68125,91	102885,30	Аналитический метод	0,10	—
113	68125,08	102885,57	Аналитический метод	0,10	—

1	2	3	4	5	6
114	68125,87	102879,31	Аналитический метод	0,10	—
115	68126,81	102864,81	Аналитический метод	0,10	—
116	68127,07	102860,95	Аналитический метод	0,10	—
117	68127,11	102858,44	Аналитический метод	0,10	—
118	68127,43	102840,14	Аналитический метод	0,10	—
119	68128,59	102818,68	Аналитический метод	0,10	—
120	68129,54	102797,76	Аналитический метод	0,10	—
121	68129,89	102789,23	Аналитический метод	0,10	—
122	68130,07	102787,62	Аналитический метод	0,10	—
123	68130,67	102785,62	Аналитический метод	0,10	—
124	68131,14	102784,19	Аналитический метод	0,10	—
125	68132,43	102781,96	Аналитический метод	0,10	—
104	68133,37	102780,83	Аналитический метод	0,10	—
ПС1(8)					
126	68128,74	102765,97	Аналитический метод	0,10	—
127	68131,69	102766,93	Аналитический метод	0,10	—
128	68133,51	102769,43	Аналитический метод	0,10	—
129	68133,75	102771,17	Аналитический метод	0,10	—
130	68133,72	102771,82	Аналитический метод	0,10	—
131	68129,93	102771,90	Аналитический метод	0,10	—
132	68120,99	102772,09	Аналитический метод	0,10	—
133	68113,98	102771,79	Аналитический метод	0,10	—
134	68111,24	102771,67	Аналитический метод	0,10	—
135	68055,63	102769,26	Аналитический метод	0,10	—
136	68000,00	102766,32	Аналитический метод	0,10	—
137	67984,95	102765,83	Аналитический метод	0,10	—
138	67985,11	102764,11	Аналитический метод	0,10	—
139	68027,49	102766,17	Аналитический метод	0,10	—

1	2	3	4	5	6
126	68128,74	102765,97	Аналитический метод	0,10	—
ПС1(9)					
140	67974,66	102763,61	Аналитический метод	0,10	—
141	67974,90	102763,62	Аналитический метод	0,10	—
142	67981,83	102763,95	Аналитический метод	0,10	—
143	67981,66	102765,72	Аналитический метод	0,10	—
144	67967,19	102765,25	Аналитический метод	0,10	—
145	67932,64	102764,59	Аналитический метод	0,10	—
146	67914,60	102765,49	Аналитический метод	0,10	—
147	67914,59	102764,64	Аналитический метод	0,10	—
148	67925,09	102763,67	Аналитический метод	0,10	—
149	67925,55	102763,65	Аналитический метод	0,10	—
140	67974,66	102763,61	Аналитический метод	0,10	—
ПС1(10)					
150	67912,77	102764,81	Аналитический метод	0,10	—
151	67912,78	102765,58	Аналитический метод	0,10	—
152	67910,54	102765,70	Аналитический метод	0,10	—
153	67900,40	102766,83	Аналитический метод	0,10	—
154	67900,29	102765,95	Аналитический метод	0,10	—
150	67912,77	102764,81	Аналитический метод	0,10	—
ПС1(11)					
155	67896,58	102766,30	Аналитический метод	0,10	—
156	67896,71	102767,25	Аналитический метод	0,10	—
157	67891,88	102767,79	Аналитический метод	0,10	—
158	67882,55	102768,86	Аналитический метод	0,10	—
159	67880,43	102769,09	Аналитический метод	0,10	—
160	67880,44	102768,37	Аналитический метод	0,10	—
161	67893,38	102766,60	Аналитический метод	0,10	—
162	67893,57	102766,58	Аналитический метод	0,10	—

1	2	3	4	5	6
163	67893,60	102766,57	Аналитический метод	0,10	—
155	67896,58	102766,30	Аналитический метод	0,10	—
ПС1(12)					
164	67878,03	102768,70	Аналитический метод	0,10	—
165	67878,02	102769,36	Аналитический метод	0,10	—
166	67855,76	102771,85	Аналитический метод	0,10	—
167	67860,87	102771,05	Аналитический метод	0,10	—
168	67860,94	102771,04	Аналитический метод	0,10	—
169	67860,96	102771,04	Аналитический метод	0,10	—
164	67878,03	102768,70	Аналитический метод	0,10	—
ПС1(13)					
170	67845,01	102771,25	Аналитический метод	0,10	—
171	67845,21	102773,08	Аналитический метод	0,10	—
172	67841,12	102773,56	Аналитический метод	0,10	—
173	67840,86	102771,91	Аналитический метод	0,10	—
170	67845,01	102771,25	Аналитический метод	0,10	—
ПС1(14)					
174	67844,61	102767,80	Аналитический метод	0,10	—
175	67844,78	102769,26	Аналитический метод	0,10	—
176	67840,55	102769,93	Аналитический метод	0,10	—
177	67835,29	102770,77	Аналитический метод	0,10	—
178	67834,89	102770,84	Аналитический метод	0,10	—
179	67834,69	102769,10	Аналитический метод	0,10	—
174	67844,61	102767,80	Аналитический метод	0,10	—
ПС1(15)					
180	67732,67	102795,49	Аналитический метод	0,10	—
181	67732,65	102797,40	Аналитический метод	0,10	—
182	67732,81	102798,82	Аналитический метод	0,10	—
183	67732,49	102801,48	Аналитический метод	0,10	—
184	67730,11	102801,73	Аналитический метод	0,10	—

1	2	3	4	5	6
185	67729,69	102801,76	Аналитический метод	0,10	—
186	67729,68	102801,76	Аналитический метод	0,10	—
187	67694,28	102802,37	Аналитический метод	0,10	—
188	67694,34	102802,09	Аналитический метод	0,10	—
189	67695,99	102798,45	Аналитический метод	0,10	—
190	67695,96	102796,14	Аналитический метод	0,10	—
191	67714,96	102795,98	Аналитический метод	0,10	—
180	67732,67	102795,49	Аналитический метод	0,10	—
ПС1(16)					
192	67657,15	102849,75	Аналитический метод	0,10	—
193	67647,61	102874,12	Аналитический метод	0,10	—
194	67635,63	102907,29	Аналитический метод	0,10	—
195	67635,62	102907,31	Аналитический метод	0,10	—
196	67635,47	102907,68	Аналитический метод	0,10	—
197	67627,09	102925,88	Аналитический метод	0,10	—
198	67624,06	102924,52	Аналитический метод	0,10	—
199	67617,96	102921,78	Аналитический метод	0,10	—
200	67626,30	102903,69	Аналитический метод	0,10	—
201	67637,06	102873,90	Аналитический метод	0,10	—
202	67643,58	102858,42	Аналитический метод	0,10	—
203	67648,08	102847,30	Аналитический метод	0,10	—
204	67650,27	102848,22	Аналитический метод	0,10	—
205	67654,28	102849,69	Аналитический метод	0,10	—
192	67657,15	102849,75	Аналитический метод	0,10	—
ПС1(17)					
206	67656,47	103087,56	Аналитический метод	0,10	—
207	67657,73	103099,15	Аналитический метод	0,10	—
208	67657,70	103099,44	Аналитический метод	0,10	—
209	67657,76	103099,83	Аналитический метод	0,10	—

1	2	3	4	5	6
210	67657,34	103114,98	Аналитический метод	0,10	—
211	67657,10	103116,38	Аналитический метод	0,10	—
212	67657,00	103116,53	Аналитический метод	0,10	—
213	67657,00	103118,76	Аналитический метод	0,10	—
214	67655,18	103121,26	Аналитический метод	0,10	—
215	67652,24	103122,21	Аналитический метод	0,10	—
216	67650,49	103121,90	Аналитический метод	0,10	—
217	67648,56	103121,18	Аналитический метод	0,10	—
218	67647,37	103120,54	Аналитический метод	0,10	—
219	67645,55	103118,04	Аналитический метод	0,10	—
220	67645,55	103114,95	Аналитический метод	0,10	—
221	67647,16	103112,61	Аналитический метод	0,10	—
222	67647,41	103112,41	Аналитический метод	0,10	—
223	67647,75	103099,89	Аналитический метод	0,10	—
224	67647,03	103093,27	Аналитический метод	0,10	—
225	67633,74	103093,75	Аналитический метод	0,10	—
226	67616,37	103094,75	Аналитический метод	0,10	—
227	67605,25	103095,56	Аналитический метод	0,10	—
228	67609,85	103103,36	Аналитический метод	0,10	—
229	67610,30	103104,36	Аналитический метод	0,10	—
230	67610,46	103105,03	Аналитический метод	0,10	—
231	67614,30	103126,67	Аналитический метод	0,10	—
232	67620,22	103126,77	Аналитический метод	0,10	—
233	67623,07	103127,73	Аналитический метод	0,10	—
234	67624,88	103130,23	Аналитический метод	0,10	—
235	67624,88	103133,32	Аналитический метод	0,10	—
236	67623,07	103135,82	Аналитический метод	0,10	—
237	67620,13	103136,77	Аналитический метод	0,10	—

1	2	3	4	5	6
238	67620,04	103136,77	Аналитический метод	0,10	—
239	67614,53	103136,67	Аналитический метод	0,10	—
240	67612,18	103156,93	Аналитический метод	0,10	—
241	67628,49	103166,80	Аналитический метод	0,10	—
242	67628,84	103167,04	Аналитический метод	0,10	—
243	67630,66	103169,54	Аналитический метод	0,10	—
244	67630,90	103171,26	Аналитический метод	0,10	—
245	67630,72	103176,10	Аналитический метод	0,10	—
246	67640,96	103189,60	Аналитический метод	0,10	—
247	67641,92	103186,37	Аналитический метод	0,10	—
248	67644,14	103174,91	Аналитический метод	0,10	—
249	67644,53	103161,79	Аналитический метод	0,10	—
250	67644,54	103161,77	Аналитический метод	0,10	—
251	67644,53	103161,75	Аналитический метод	0,10	—
252	67644,75	103156,10	Аналитический метод	0,10	—
253	67644,76	103156,08	Аналитический метод	0,10	—
254	67645,40	103141,02	Аналитический метод	0,10	—
255	67645,63	103139,69	Аналитический метод	0,10	—
256	67647,45	103137,19	Аналитический метод	0,10	—
257	67650,39	103136,23	Аналитический метод	0,10	—
258	67653,33	103137,19	Аналитический метод	0,10	—
259	67655,15	103139,69	Аналитический метод	0,10	—
260	67655,38	103141,44	Аналитический метод	0,10	—
261	67654,75	103156,49	Аналитический метод	0,10	—
262	67654,53	103162,11	Аналитический метод	0,10	—
263	67654,13	103175,61	Аналитический метод	0,10	—
264	67654,02	103176,20	Аналитический метод	0,10	—
265	67654,04	103176,41	Аналитический метод	0,10	—

1	2	3	4	5	6
266	67653,12	103181,17	Аналитический метод	0,10	—
267	67654,43	103180,74	Аналитический метод	0,10	—
268	67657,37	103181,70	Аналитический метод	0,10	—
269	67659,18	103184,20	Аналитический метод	0,10	—
270	67659,18	103187,29	Аналитический метод	0,10	—
271	67659,13	103187,45	Аналитический метод	0,10	—
272	67657,98	103190,61	Аналитический метод	0,10	—
273	67656,22	103192,95	Аналитический метод	0,10	—
274	67653,28	103193,90	Аналитический метод	0,10	—
275	67652,27	103193,80	Аналитический метод	0,10	—
276	67650,27	103193,39	Аналитический метод	0,10	—
277	67649,60	103195,63	Аналитический метод	0,10	—
278	67656,84	103196,58	Аналитический метод	0,10	—
279	67664,59	103195,68	Аналитический метод	0,10	—
280	67664,99	103195,66	Аналитический метод	0,10	—
281	67665,01	103195,65	Аналитический метод	0,10	—
282	67670,05	103195,49	Аналитический метод	0,10	—
283	67670,21	103195,49	Аналитический метод	0,10	—
284	67670,36	103195,49	Аналитический метод	0,10	—
285	67673,60	103195,59	Аналитический метод	0,10	—
286	67686,37	103195,83	Аналитический метод	0,10	—
287	67689,22	103196,79	Аналитический метод	0,10	—
288	67689,59	103197,08	Аналитический метод	0,10	—
289	67698,90	103205,29	Аналитический метод	0,10	—
290	67700,36	103207,50	Аналитический метод	0,10	—
291	67700,54	103209,82	Аналитический метод	0,10	—
292	67697,69	103227,92	Аналитический метод	0,10	—
293	67697,51	103228,68	Аналитический метод	0,10	—

1	2	3	4	5	6
294	67696,73	103230,17	Аналитический метод	0,10	—
295	67692,17	103236,17	Аналитический метод	0,10	—
296	67691,13	103237,19	Аналитический метод	0,10	—
297	67688,19	103238,14	Аналитический метод	0,10	—
298	67685,25	103237,19	Аналитический метод	0,10	—
299	67683,44	103234,69	Аналитический метод	0,10	—
300	67683,44	103231,60	Аналитический метод	0,10	—
301	67684,21	103230,12	Аналитический метод	0,10	—
302	67688,01	103225,12	Аналитический метод	0,10	—
303	67690,23	103210,98	Аналитический метод	0,10	—
304	67684,35	103205,80	Аналитический метод	0,10	—
305	67673,39	103205,59	Аналитический метод	0,10	—
306	67673,33	103205,59	Аналитический метод	0,10	—
307	67670,21	103205,49	Аналитический метод	0,10	—
308	67665,54	103205,64	Аналитический метод	0,10	—
309	67657,38	103206,59	Аналитический метод	0,10	—
310	67656,80	103206,62	Аналитический метод	0,10	—
311	67656,15	103206,58	Аналитический метод	0,10	—
312	67647,85	103205,49	Аналитический метод	0,10	—
313	67642,95	103205,49	Аналитический метод	0,10	—
314	67640,01	103204,54	Аналитический метод	0,10	—
315	67638,97	103203,51	Аналитический метод	0,10	—
316	67621,68	103180,72	Аналитический метод	0,10	—
317	67620,91	103179,25	Аналитический метод	0,10	—
318	67620,66	103177,52	Аналитический метод	0,10	—
319	67620,80	103173,84	Аналитический метод	0,10	—
320	67604,25	103163,82	Аналитический метод	0,10	—
321	67603,90	103163,59	Аналитический метод	0,10	—

1	2	3	4	5	6
322	67602,09	103161,09	Аналитический метод	0,10	—
323	67601,87	103158,96	Аналитический метод	0,10	—
324	67605,04	103131,74	Аналитический метод	0,10	—
325	67600,77	103107,66	Аналитический метод	0,10	—
326	67594,16	103096,43	Аналитический метод	0,10	—
327	67568,68	103098,78	Аналитический метод	0,10	—
328	67568,22	103098,80	Аналитический метод	0,10	—
329	67565,28	103097,85	Аналитический метод	0,10	—
330	67563,47	103095,35	Аналитический метод	0,10	—
331	67563,46	103095,32	Аналитический метод	0,10	—
332	67557,73	103077,39	Аналитический метод	0,10	—
333	67557,69	103076,73	Аналитический метод	0,10	—
334	67557,74	103070,75	Аналитический метод	0,10	—
335	67559,34	103057,86	Аналитический метод	0,10	—
336	67562,69	103043,87	Аналитический метод	0,10	—
337	67566,22	103029,17	Аналитический метод	0,10	—
338	67571,59	103014,10	Аналитический метод	0,10	—
339	67577,88	103001,12	Аналитический метод	0,10	—
340	67577,90	103001,10	Аналитический метод	0,10	—
341	67577,93	103001,01	Аналитический метод	0,10	—
342	67587,92	102981,58	Аналитический метод	0,10	—
343	67596,86	102986,07	Аналитический метод	0,10	—
344	67586,85	103005,53	Аналитический метод	0,10	—
345	67568,58	103043,26	Аналитический метод	0,10	—
346	67567,26	103074,37	Аналитический метод	0,10	—
347	67571,76	103088,45	Аналитический метод	0,10	—
348	67596,40	103086,18	Аналитический метод	0,10	—
349	67596,48	103086,18	Аналитический метод	0,10	—

1	2	3	4	5	6
350	67596,50	103086,17	Аналитический метод	0,10	—
351	67615,68	103084,77	Аналитический метод	0,10	—
352	67615,74	103084,77	Аналитический метод	0,10	—
353	67633,21	103083,76	Аналитический метод	0,10	—
354	67633,31	103083,76	Аналитический метод	0,10	—
355	67651,32	103083,10	Аналитический метод	0,10	—
356	67651,50	103083,10	Аналитический метод	0,10	—
357	67654,44	103084,06	Аналитический метод	0,10	—
358	67656,26	103086,55	Аналитический метод	0,10	—
206	67656,47	103087,56	Аналитический метод	0,10	—

3. Сведения о характерных точках части (частей) границы объекта

Обозначение характерных точек части границы	Координаты, м		Метод определения координат характерной точки	Средняя квадратическая погрешность положения характерной точки (M_t), м	Описание обозначения точки на местности (при наличии)
	X	Y			
1	2	3	4	5	6
Часть № —					
—	—	—	—	—	—

Сведения о местоположении измененных (уточненных) границ объекта

1. Система координат —

2. Сведения о характерных точках границ объекта

Обозначение характерных точек границ	Существующие координаты, м		Измененные (уточненные) координаты, м		Метод определения координат характерной точки	Средняя квадратическая погрешность положения характерной точки (M_t), м	Описание обозначения точки на местности (при наличии)
	X	Y	X	Y			
1	2	3	4	5	6	7	8
—	—	—	—	—	—	—	—


3. Сведения о характерных точках части (частей) границы объекта

Часть № —

Обозначение характерных точек границ	Существующие координаты, м		Измененные (уточненные) координаты, м		Метод определения координат характерной точки	Средняя квадратическая погрешность положения характерной точки (M _t), м	Описание обозначения точки на местности (при наличии)
	X	Y	X	Y			
1	2	3	4	5	6	7	8
—	—	—	—	—	—	—	—

План границ объекта

Основной лист

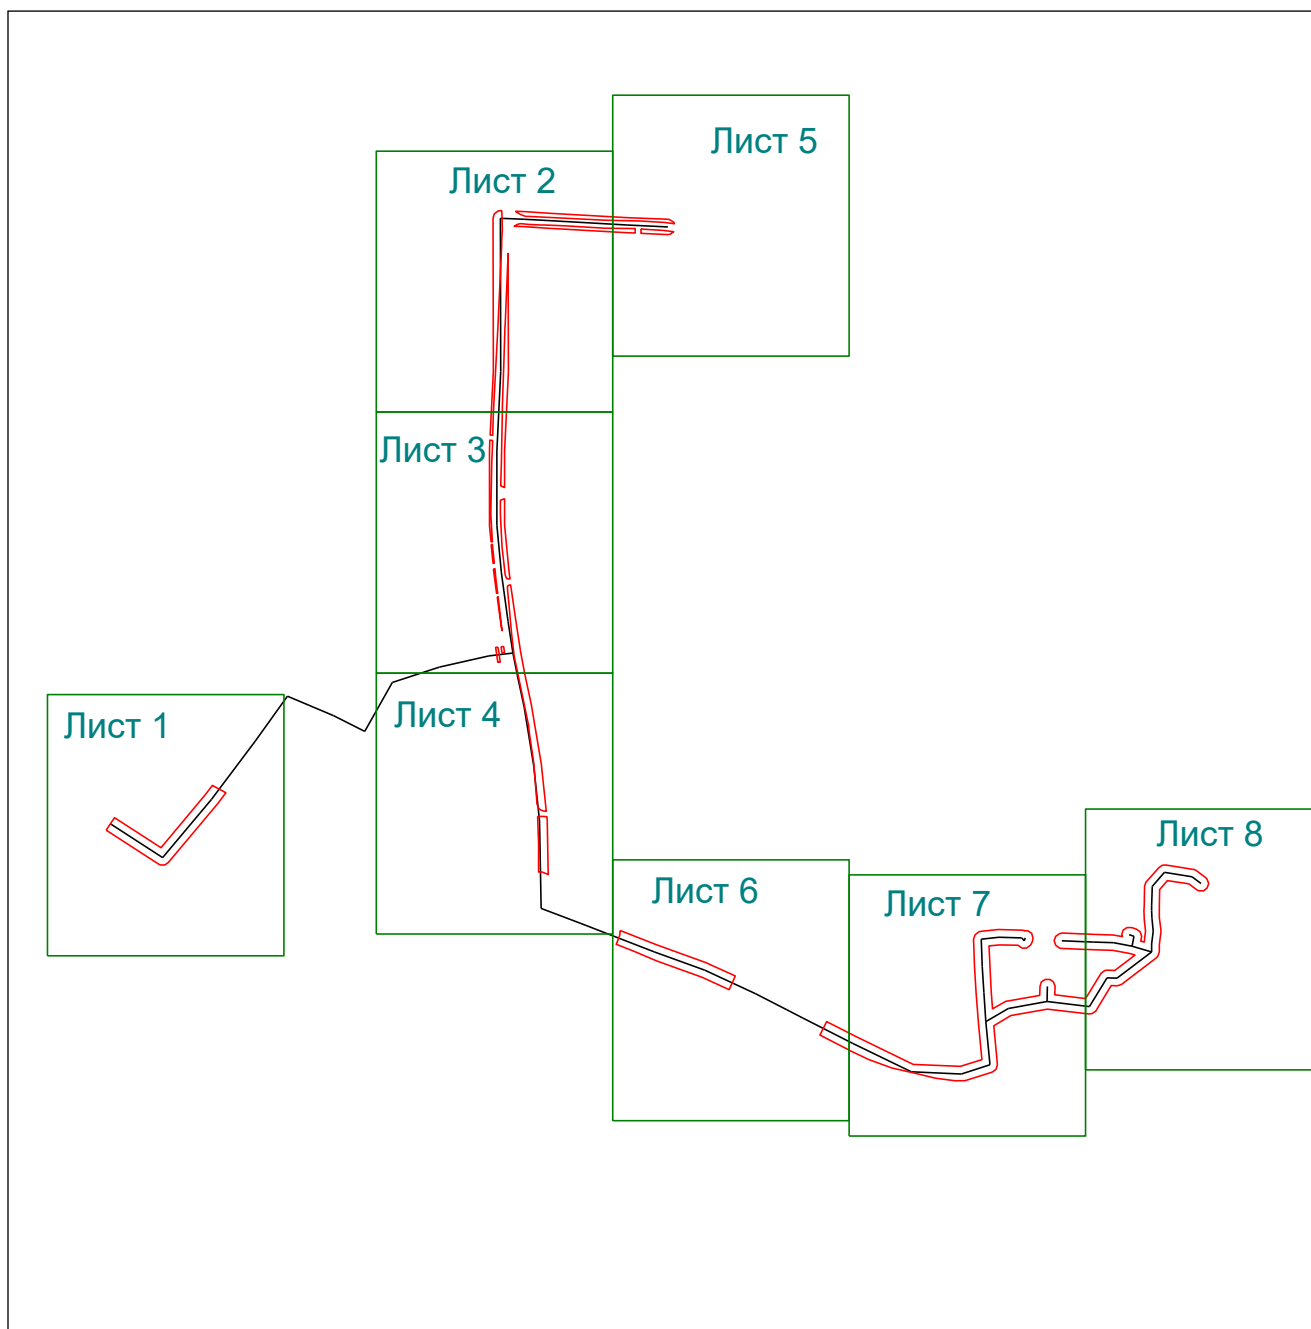

Масштаб 1: 5000

Используемые условные знаки и обозначения:



— область выносного листа,

23

— номер выносного листа.


Остальные используемые условные знаки и обозначения приведены на отдельной странице в конце раздела.

[illegible]

Используемые условные знаки и обозначения приведены на отдельной странице в конце раздела.

Используемые условные знаки и обозначения приведены на отдельной странице в конце раздела.


Выносной лист №3

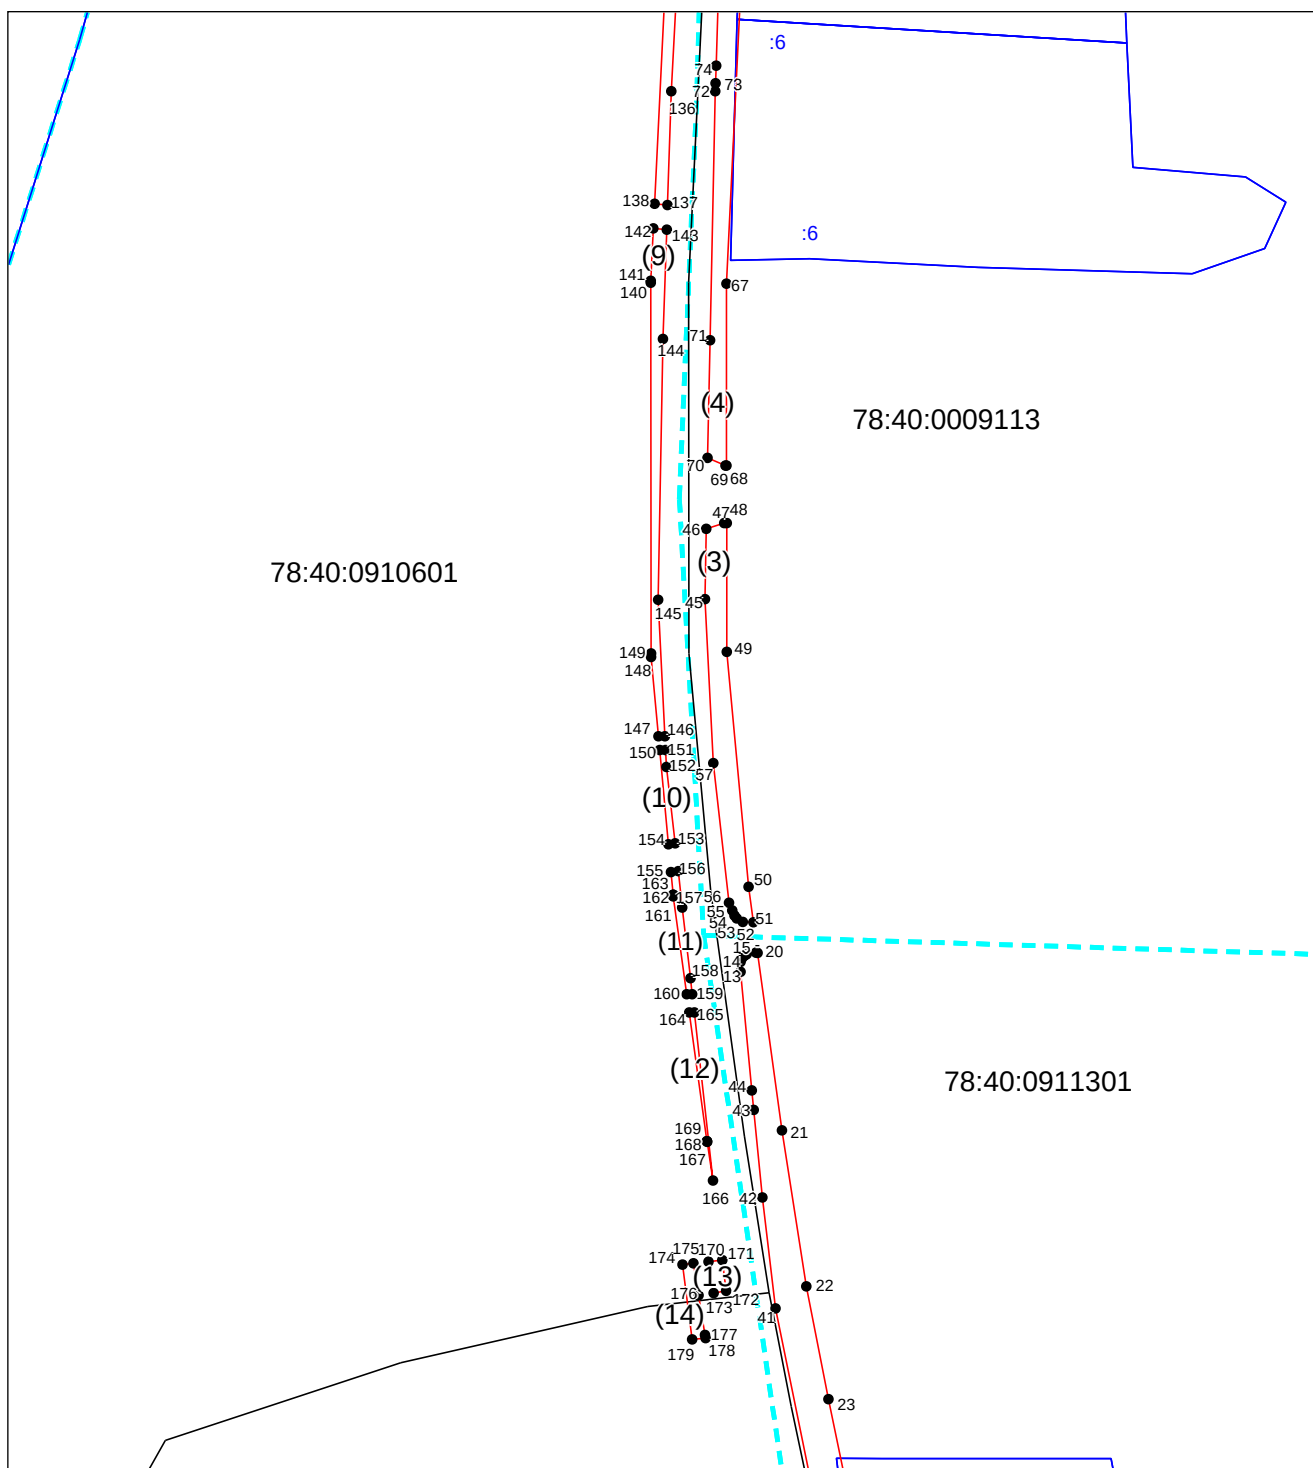

Масштаб 1:1000

Используемые условные знаки и обозначения приведены на отдельной странице в конце раздела.


Выносной лист №4

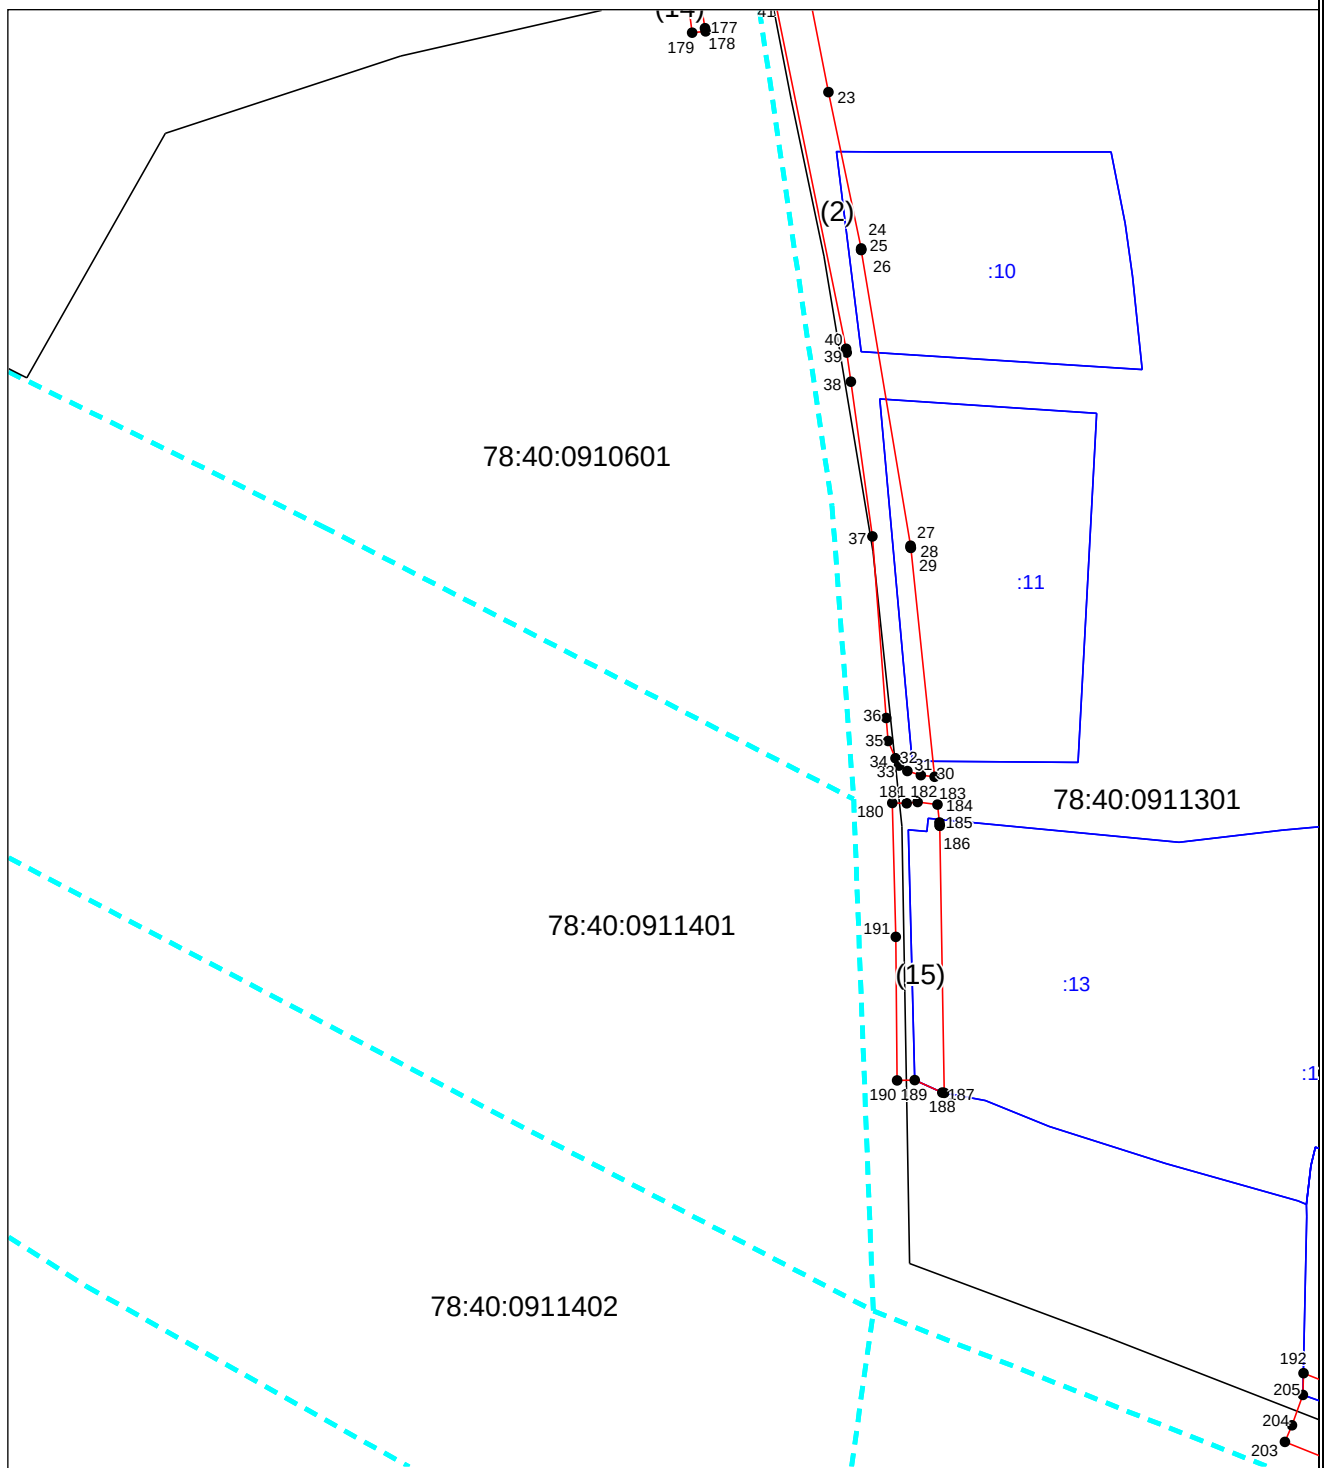

Масштаб 1:1000

Используемые условные знаки и обозначения приведены на отдельной странице в конце раздела.


Выносной лист №5

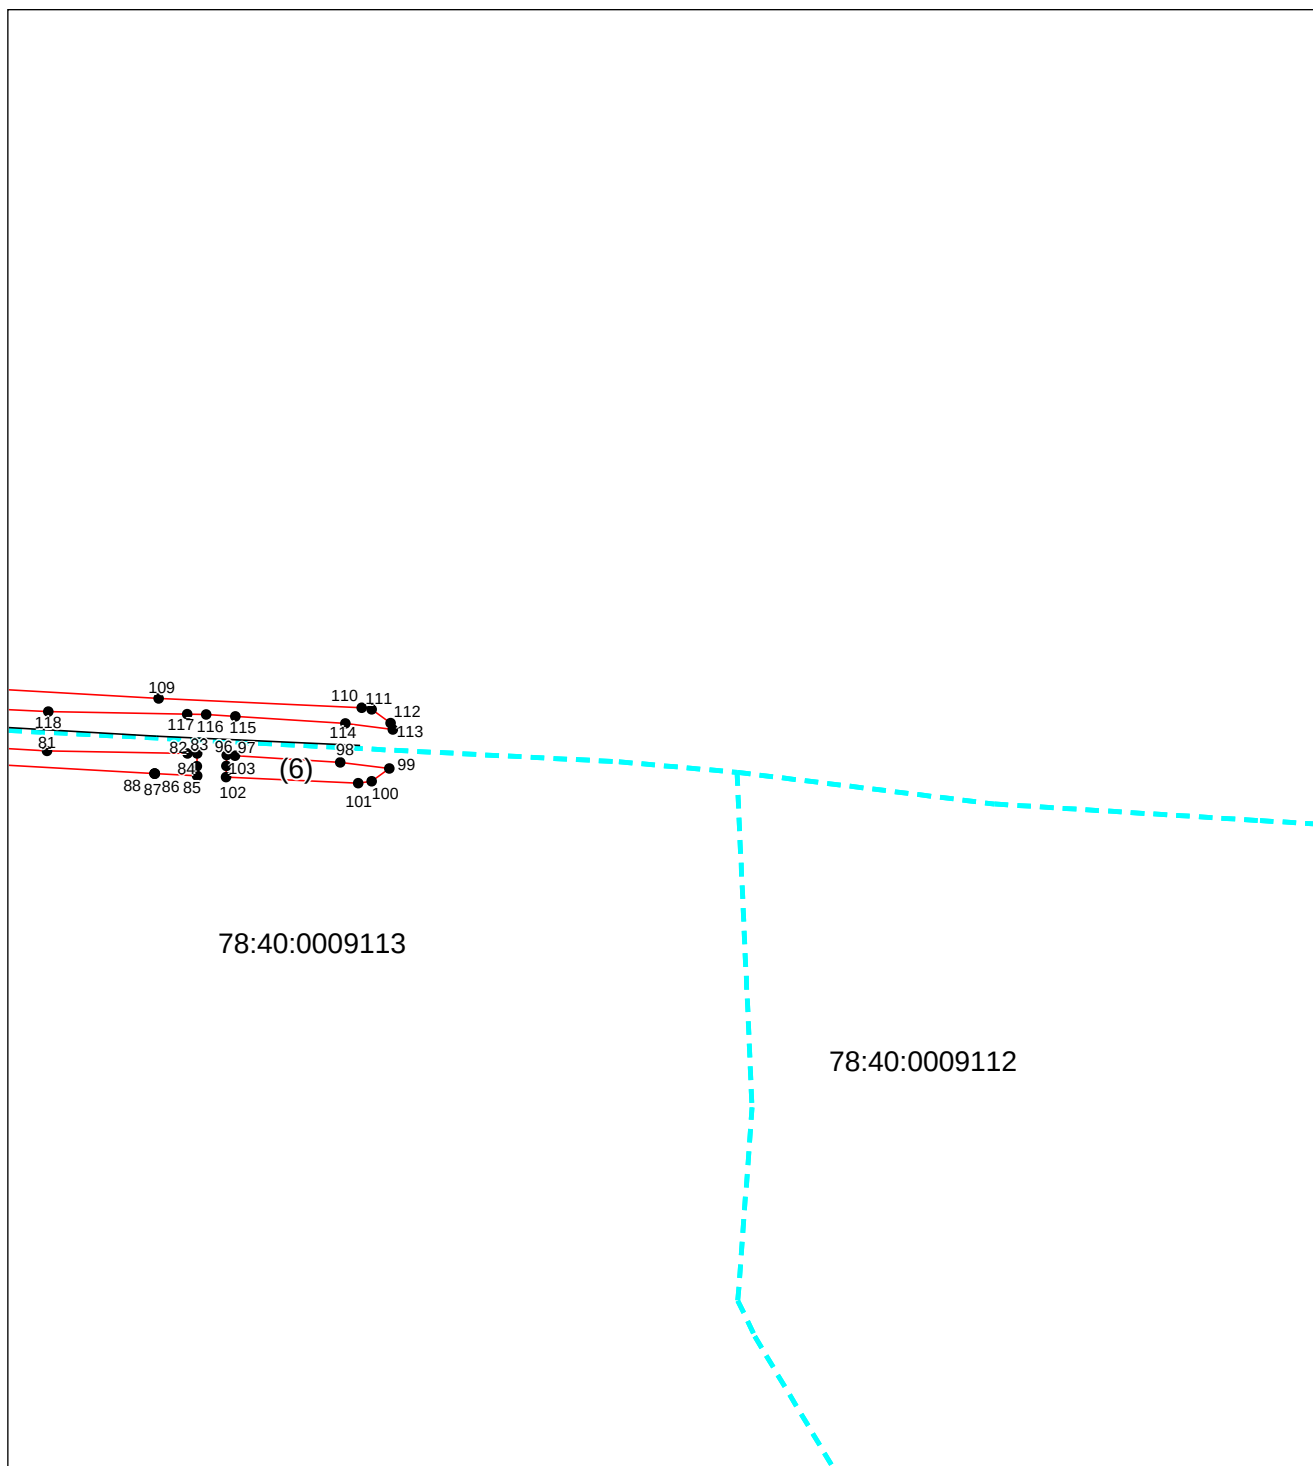

Масштаб 1:1000

Используемые условные знаки и обозначения приведены на отдельной странице в конце раздела.


Выносной лист №6

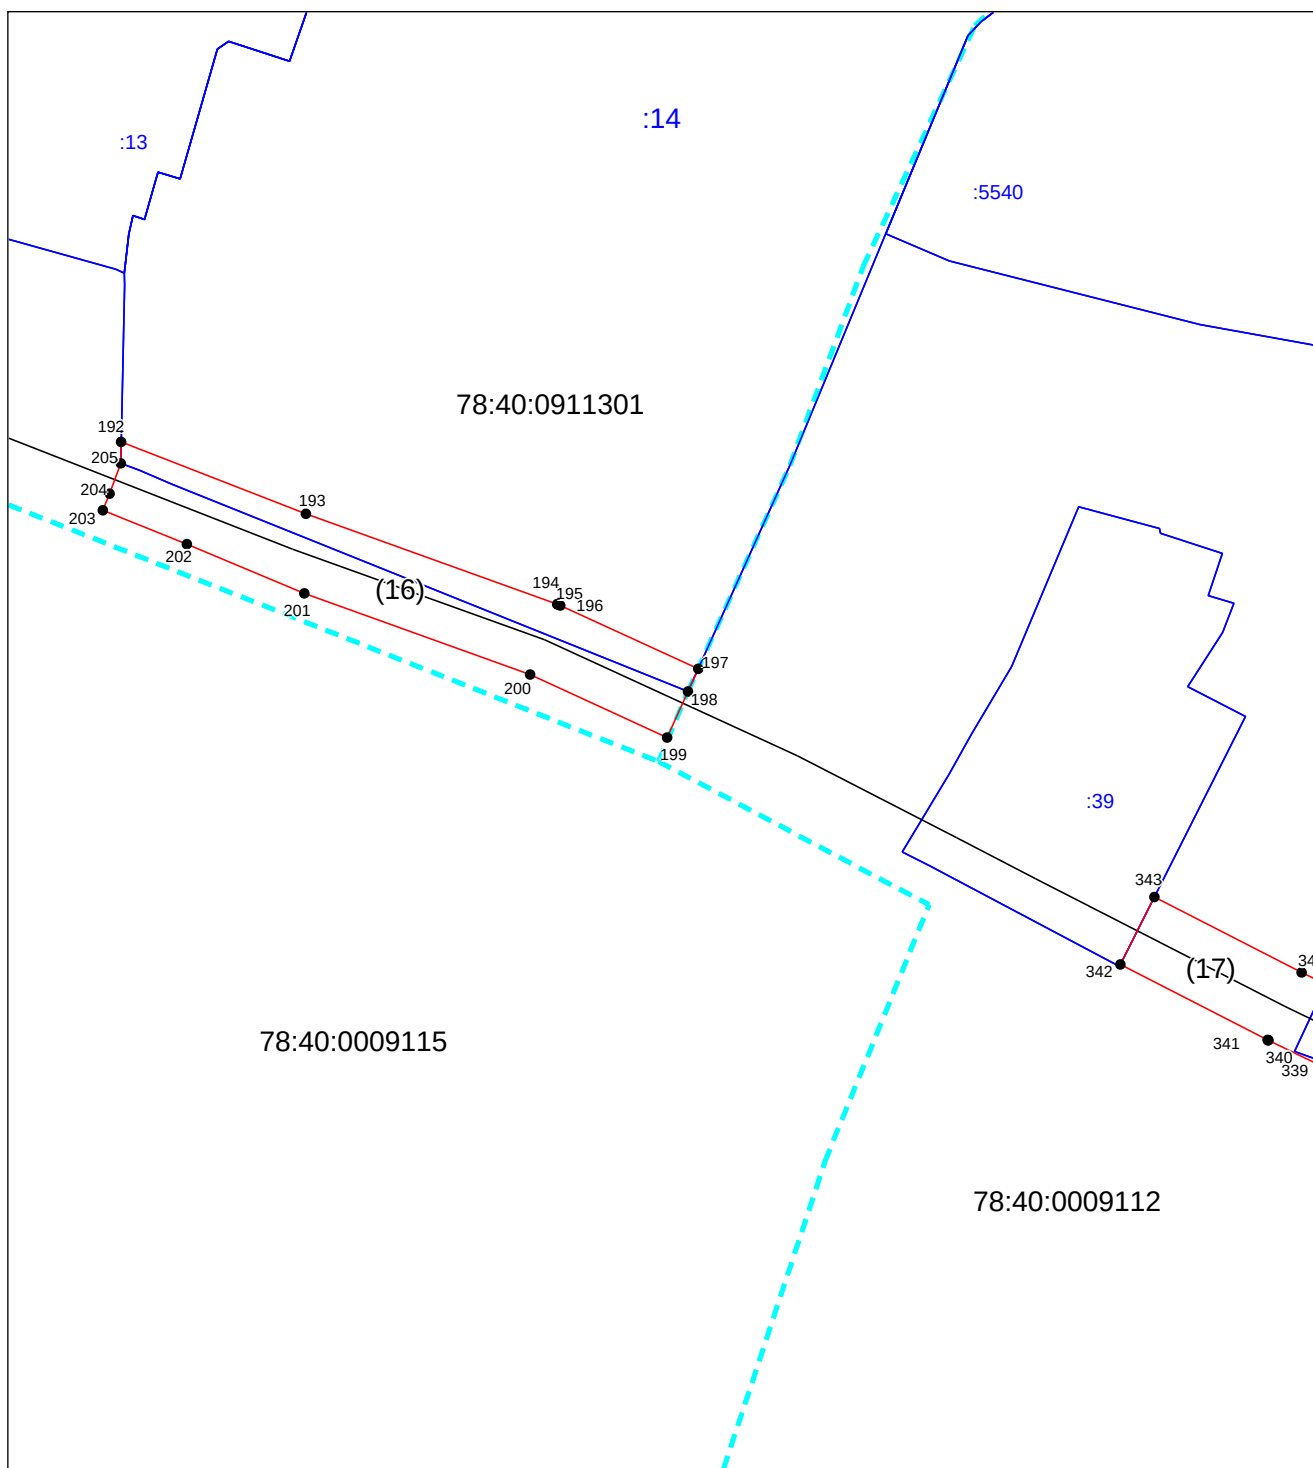

Масштаб 1:1000

Используемые условные знаки и обозначения приведены на отдельной странице в конце раздела.


Выносной лист №7

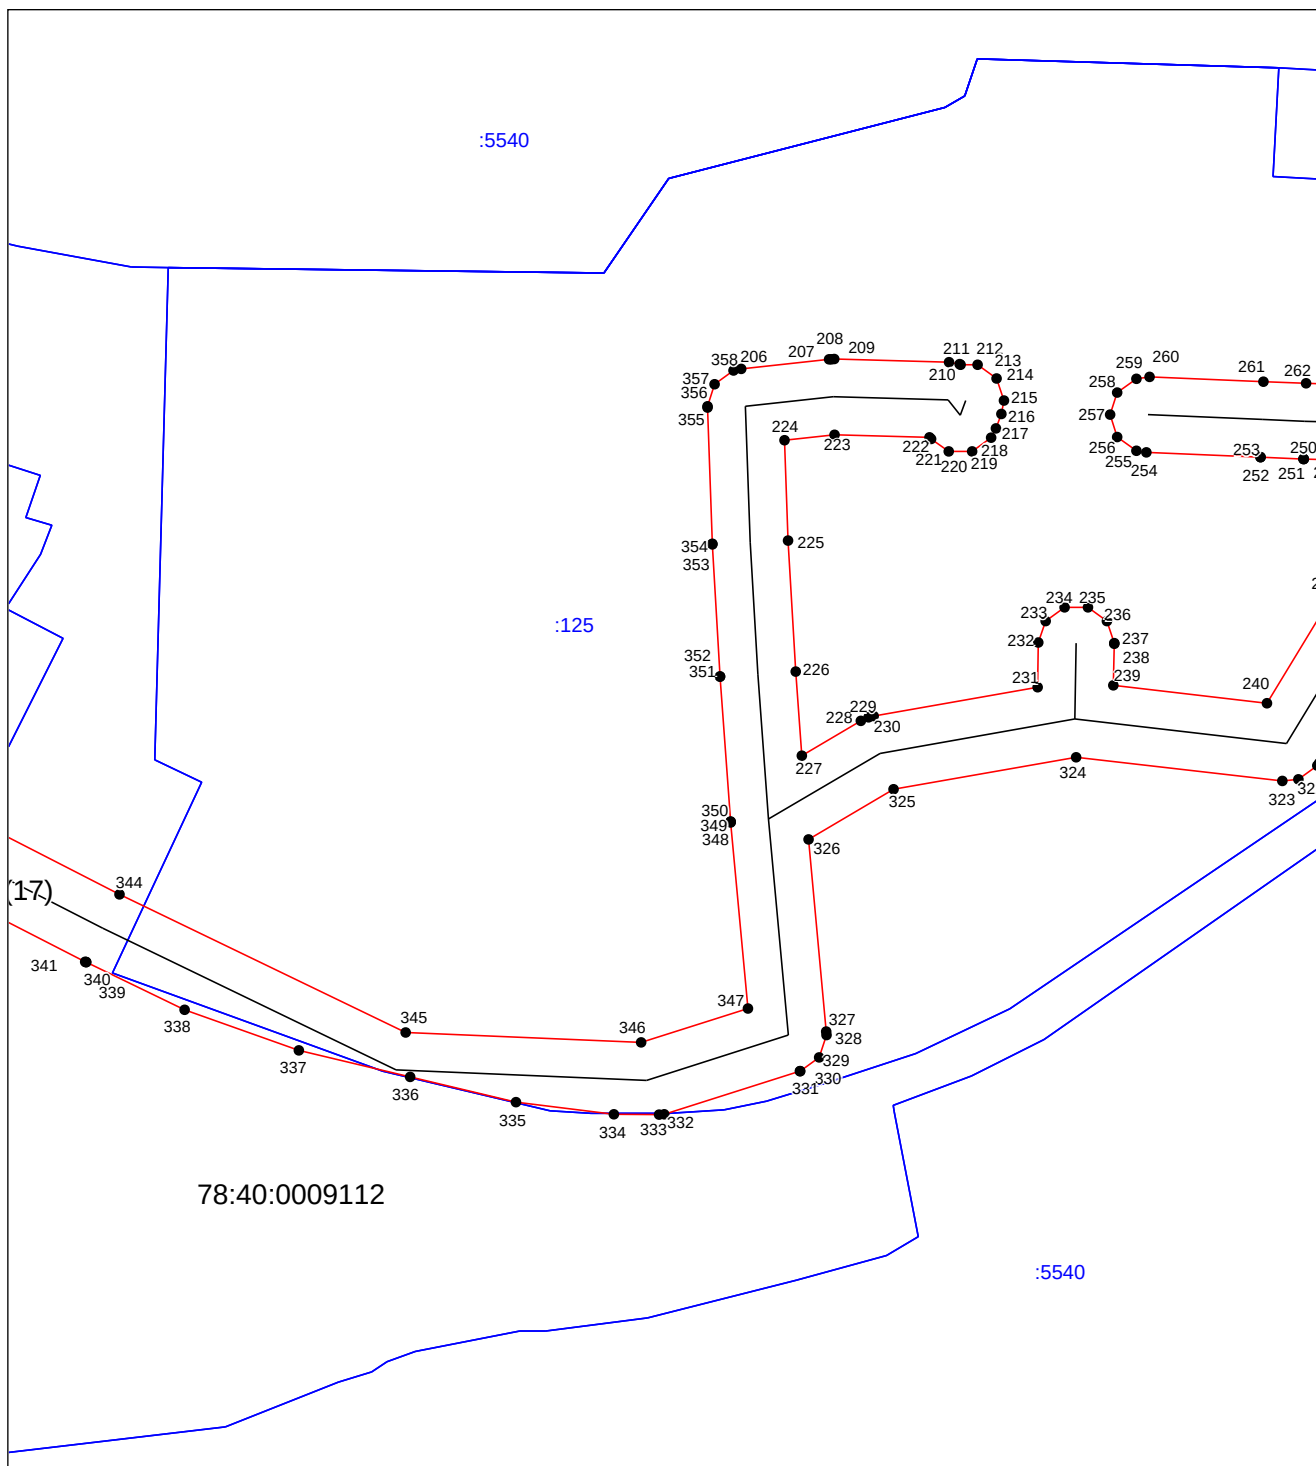

Масштаб 1:1000

Используемые условные знаки и обозначения приведены на отдельной странице в конце раздела.

Выносной лист №8

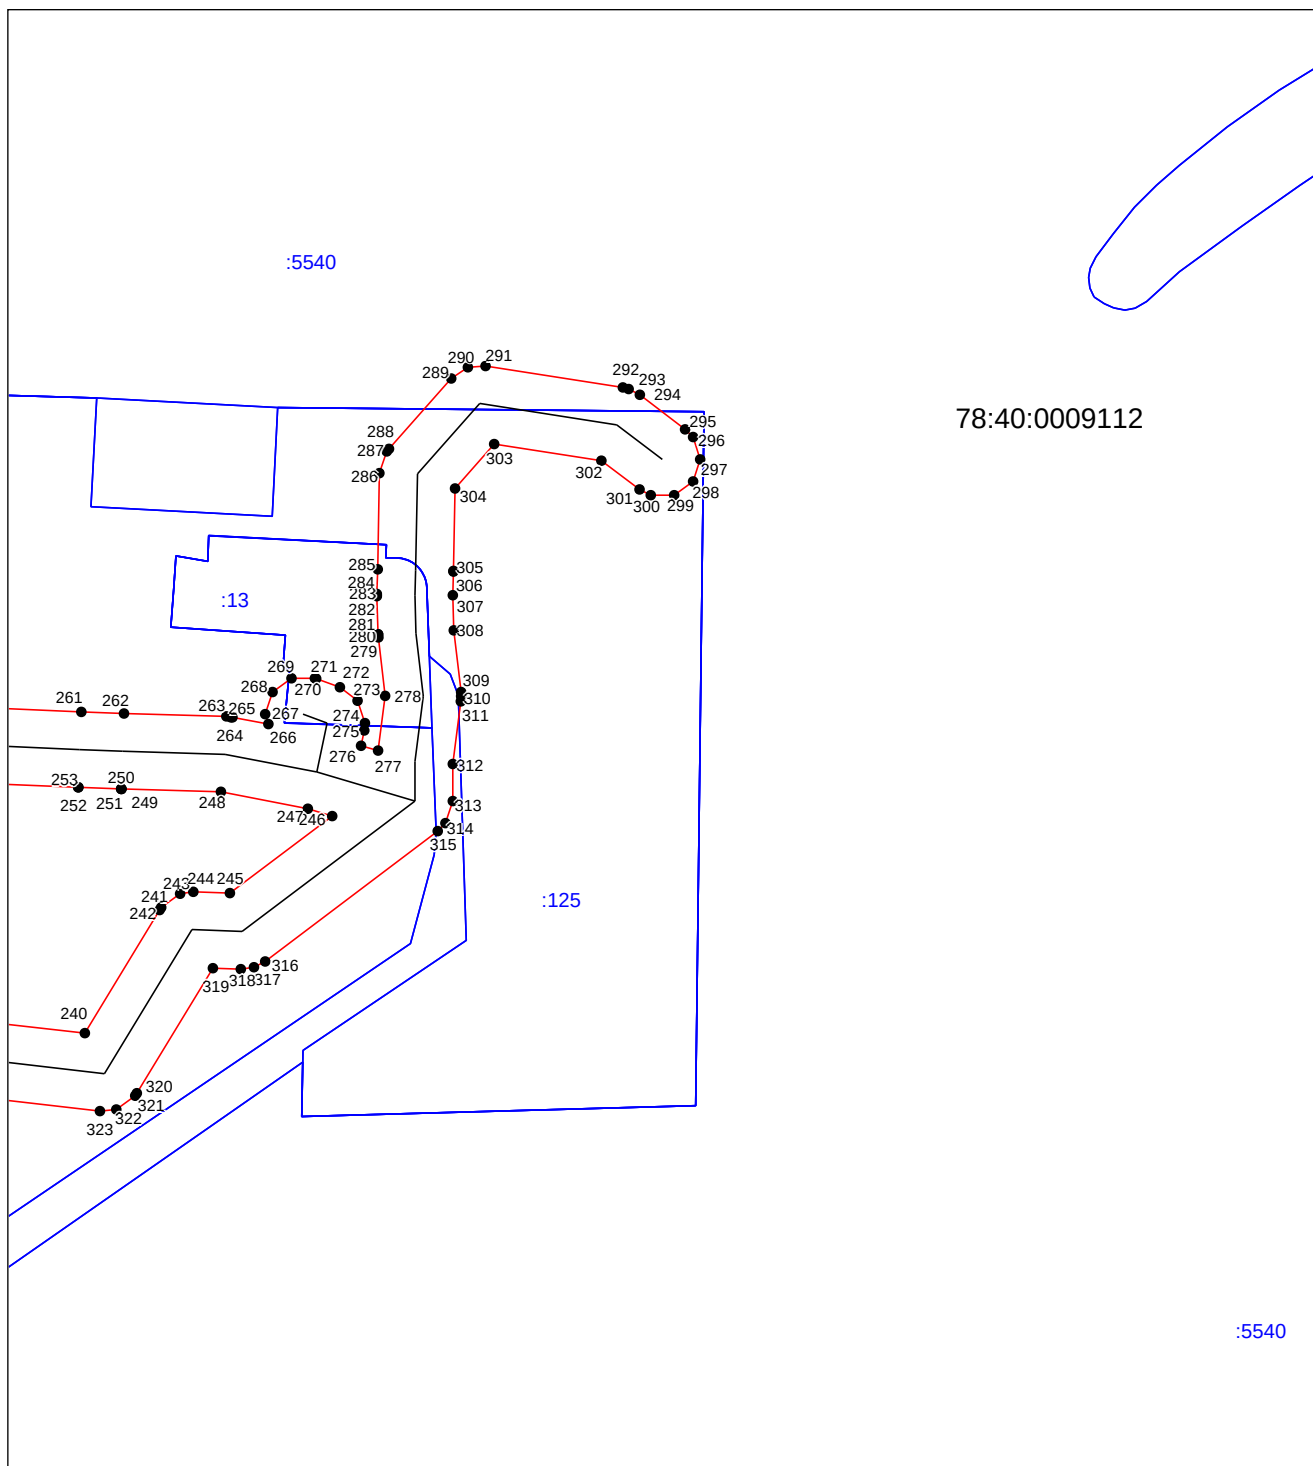

78:40:0009112

:5540

Масштаб 1:1000

Используемые условные знаки и обозначения приведены на отдельной странице в конце раздела.

Используемые условные знаки и обозначения:

	– границы публичного сервитута,
● 1	– характерная точка границы публичного сервитута
	– контур инженерного сооружения канализационная сеть, с кадастровым номером 78:40:0000000:4752 в соответствии со сведениями ЕГРН,
	– граница кадастрового квартала
78:40:0009113	– кадастровый номер кадастрового квартала
	– границы земельных участков по сведениям ЕГРН
: 5540	– кадастровый номер земельного участка по сведениям ЕГРН